


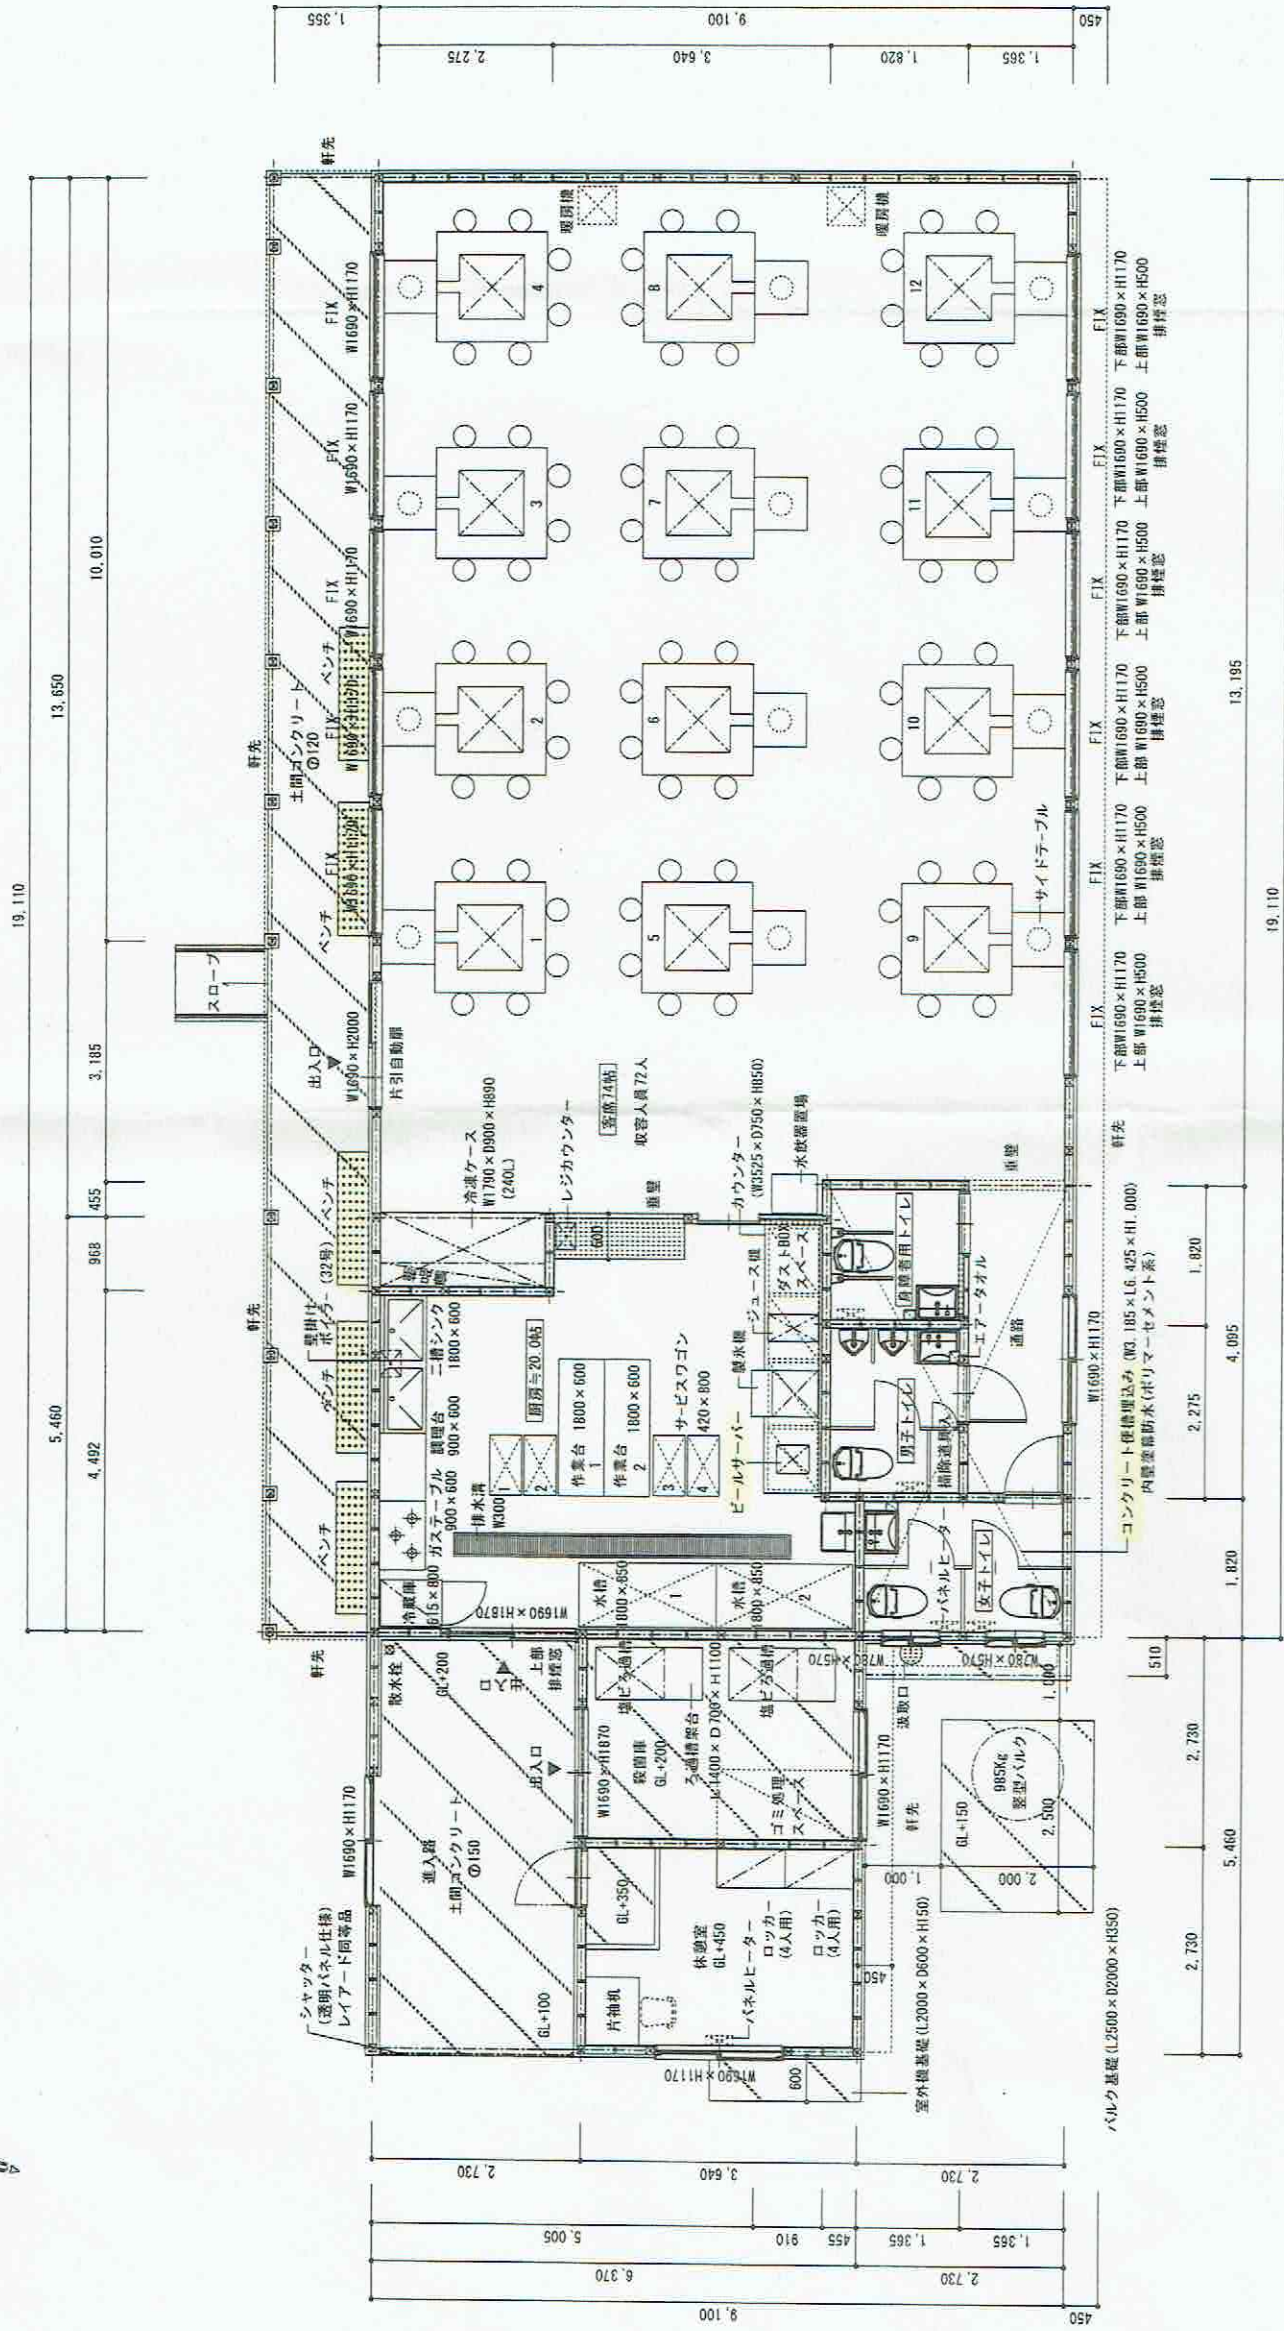





計画1階平面図 S=1/100

凡例

- 窓 電柱 10.5×1.0.5 松材 @1820以内
- 柱 間柱 10.5×3.0 松材
- 土台 10.5×1.0.5 松材 防蟻剤注入材使用 アンカーボルト12φ @1820以内

記事	住環境建築設計室				管理建築士 佐々木 秀隆 一級建築士 大臣登録 第214096号		設計年月日 平成27年7月13日	工事名称 力半焼き小屋・直営店舗新築工事	縮尺	区分	意匠
	一級建築士事務所 北海道知事登録(渡) 第546号 北斗市七重丘4丁目30番4号				設計 	竣工年月日	図面名称 1階平面図	1/100	図面番号	A-10 23枚の内	

※ 設計者二無断デジノ複写ヲ禁ズ。

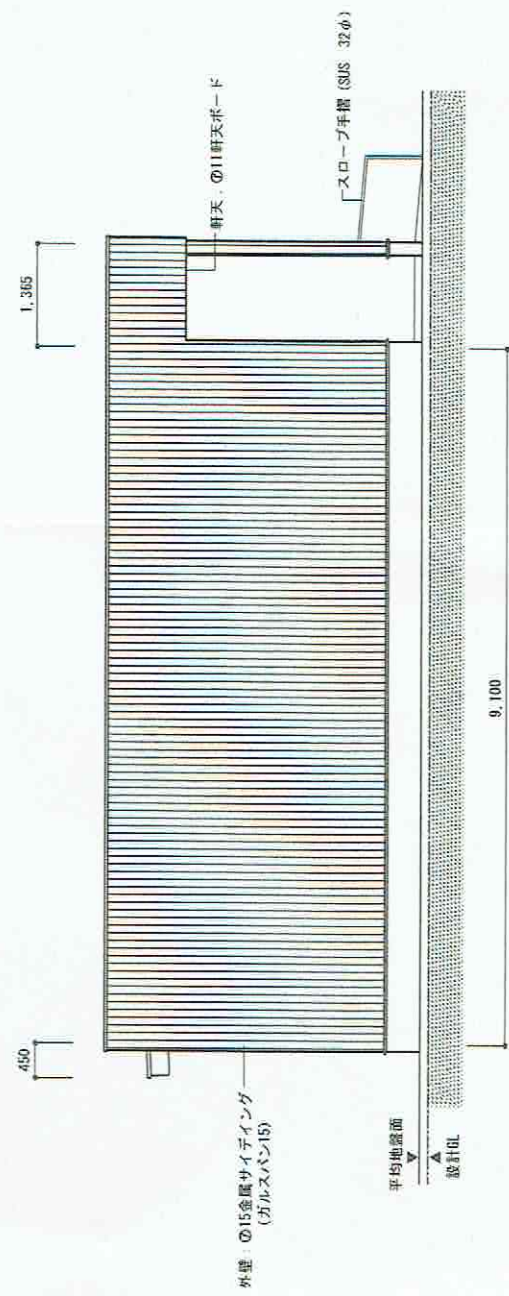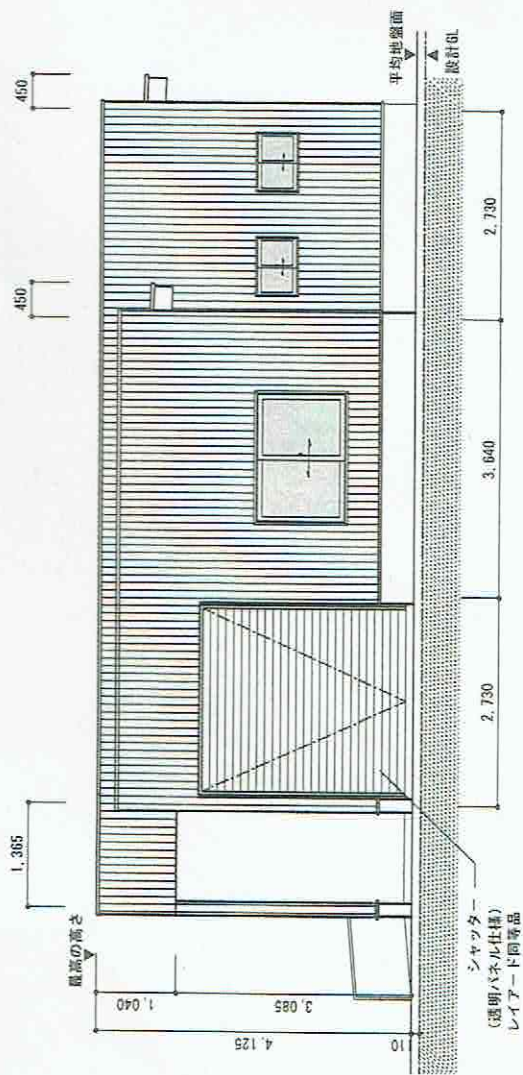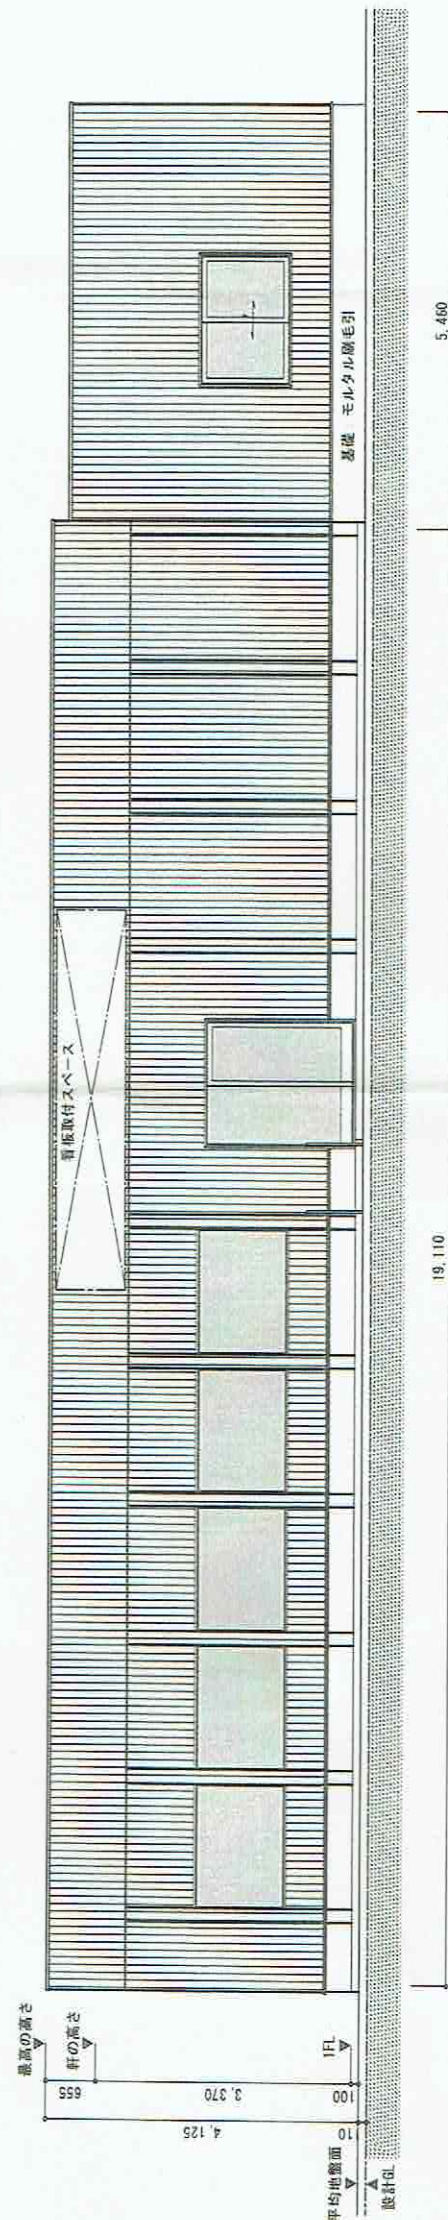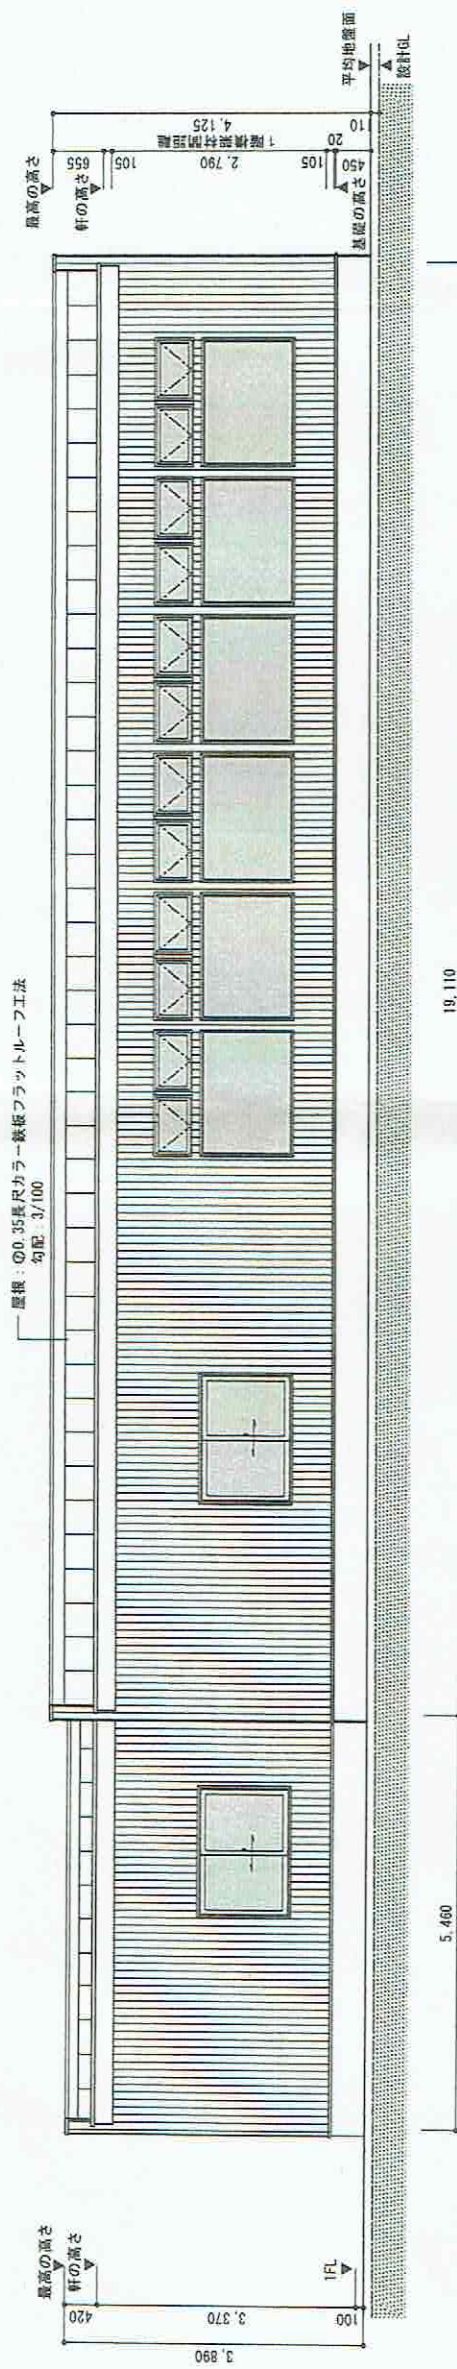

※ 設計者二無断デノ複写ヲ禁ズ。

縮尺	区分	意匠
1/100	図面番号	A-11

記事			住環境建築設計室	管理建築士 佐々木 秀隆 一級建築士 大臣登録 第214096号		設計年月日	平成27年7月11日	工事名称 力丰焼き小屋・直営店舗新築工事	縮尺	1/100	図面番号	意匠 A-11
					設計	竣工年月日	図面名称 立面図					
			一級建築士事務所 北海道知事登録（渡）第546号 北斗市七重浜4丁目30番4号									