


新駅周辺地区地区計画 計画図

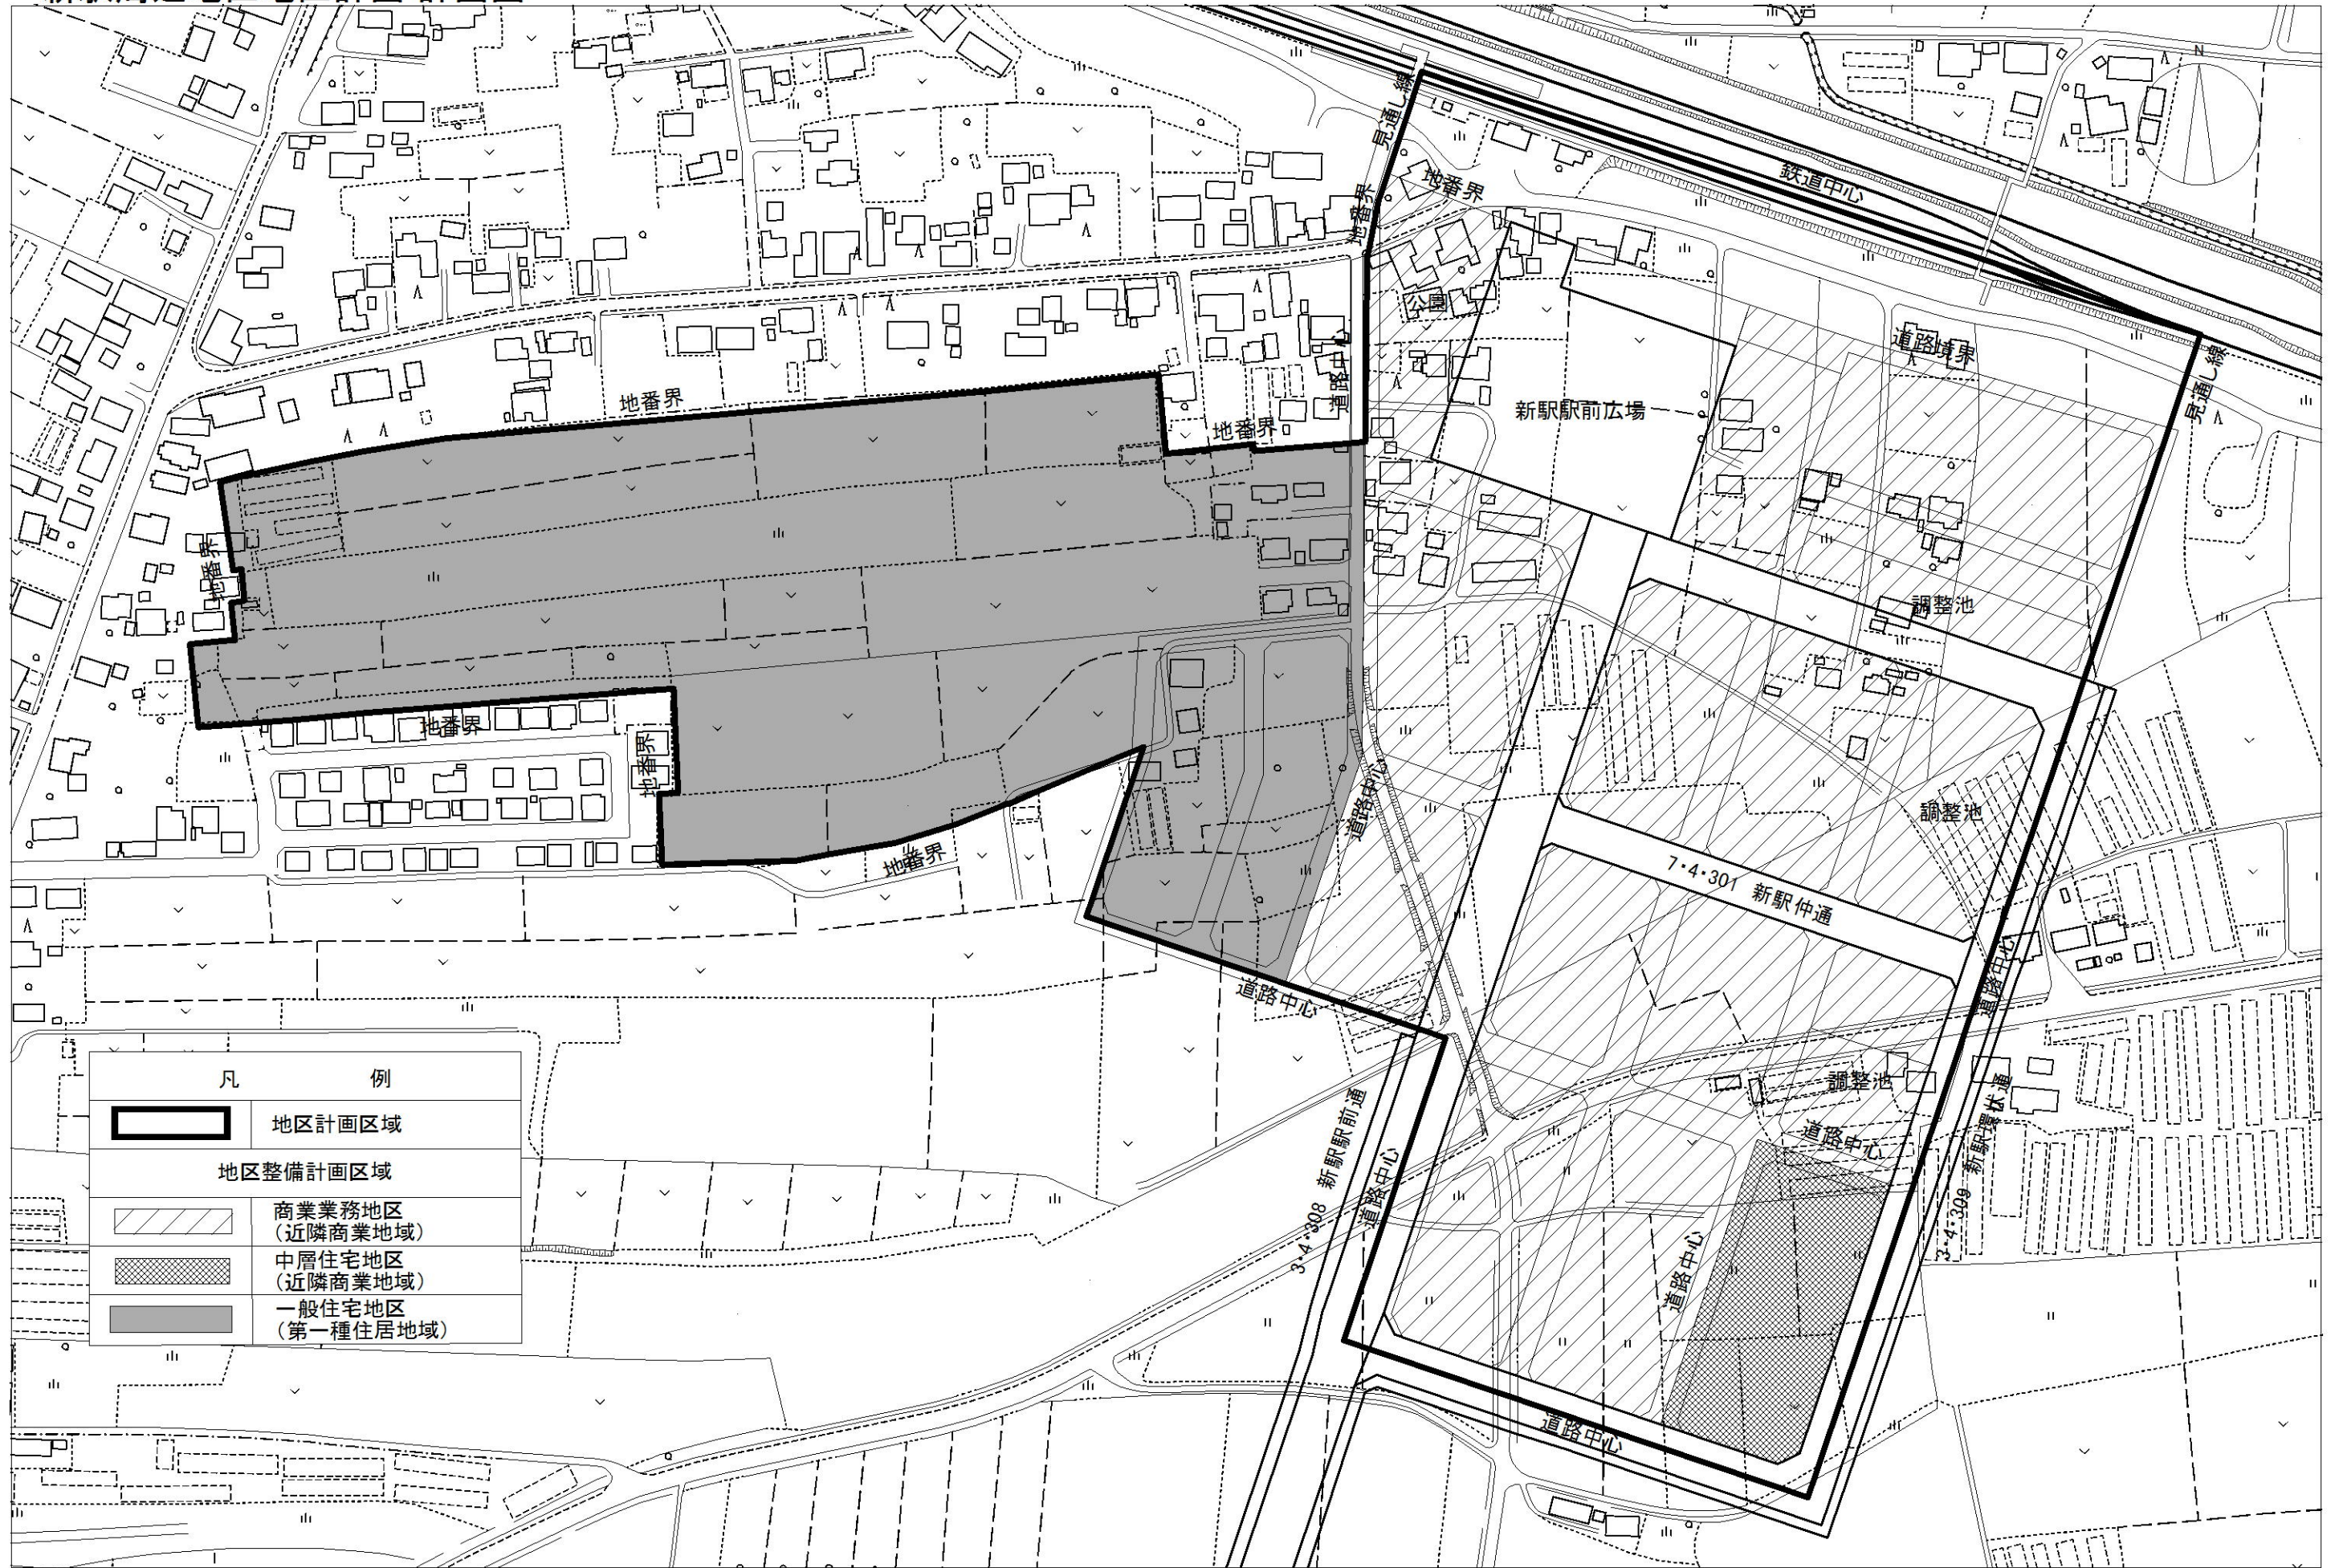

凡 例	
	地区計画区域
地区整備計画区域	
	商業業務地区 (近隣商業地域)
	中層住宅地区 (近隣商業地域)
	一般住宅地区 (第一種住居地域)

