


土地積測在量図

地番	467-9 467- 467-
----	--------------------

土地の所在	北斗市本郷二丁目
-------	----------

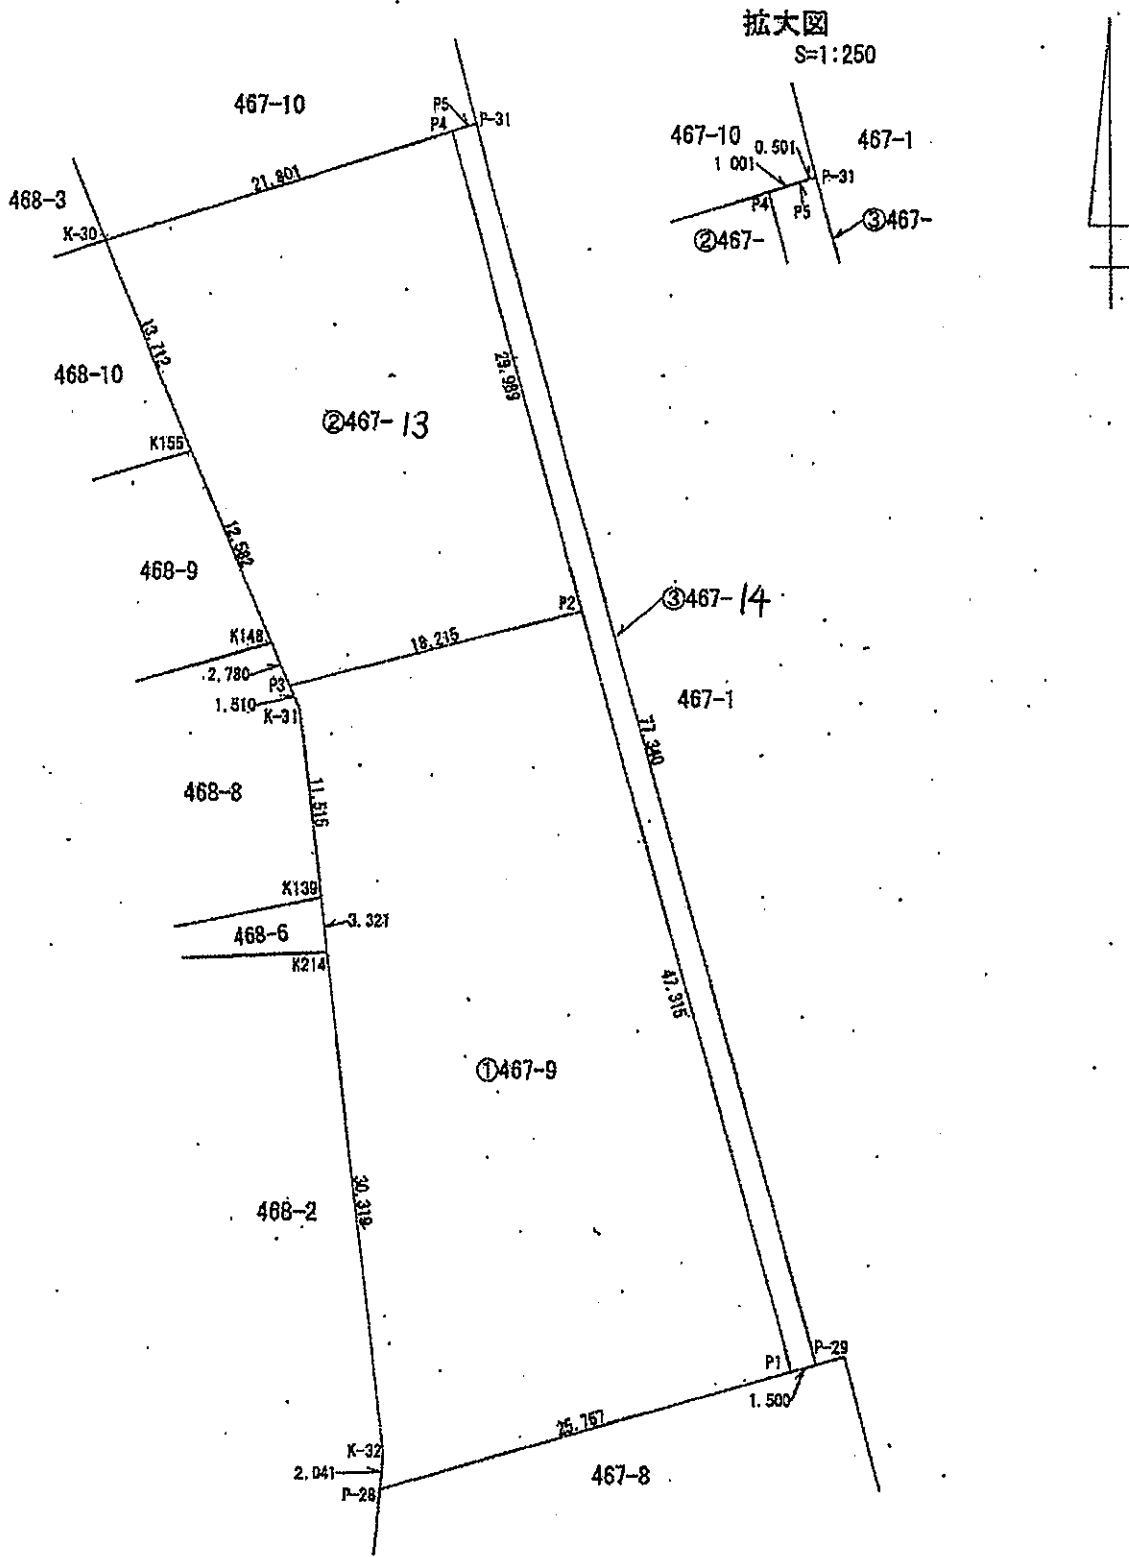

申請人		縮尺	1 / 500
-----	--	----	---------