



土地積所測在  
地積測量図

地番	467-10 467- 467-
----	---------------------

土地の所在	北斗市本郷二丁目
-------	----------

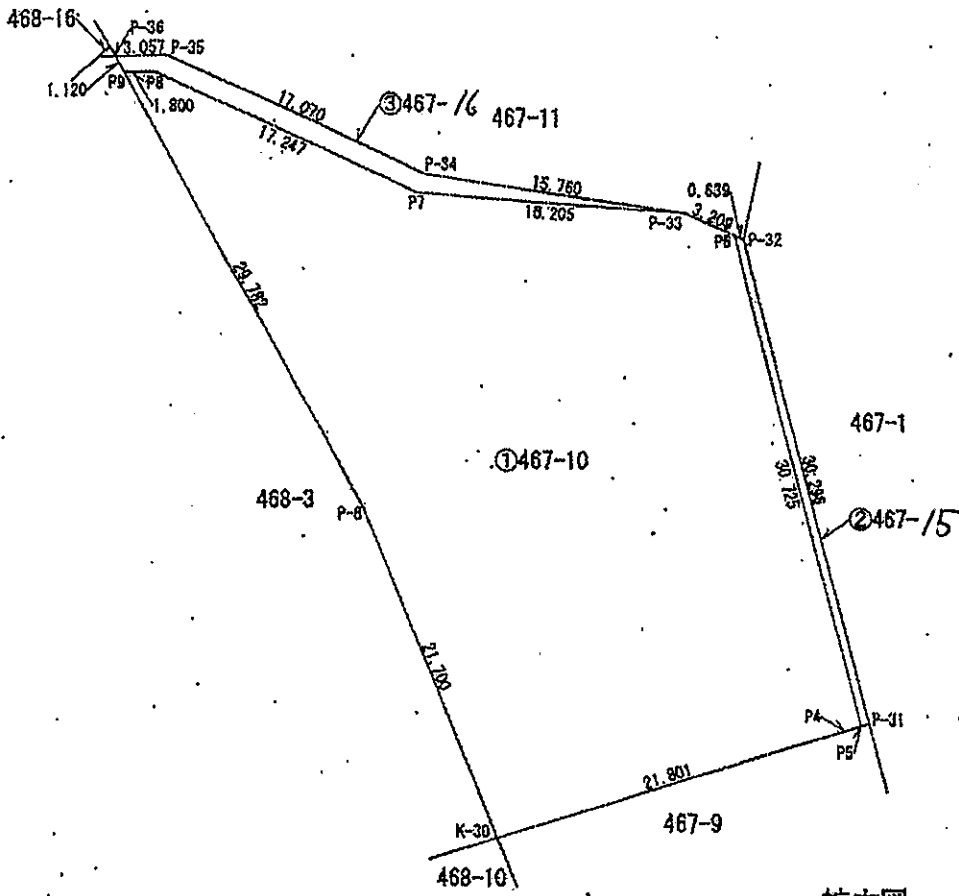

拡大図  
S=1:250

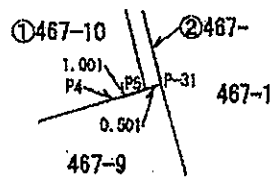


申請人		縮尺	1/500
-----	--	----	-------

土地積測在量図

地番 468-3 468-

土地の所在 北斗市本郷二丁目

拡大図  
S=1:250

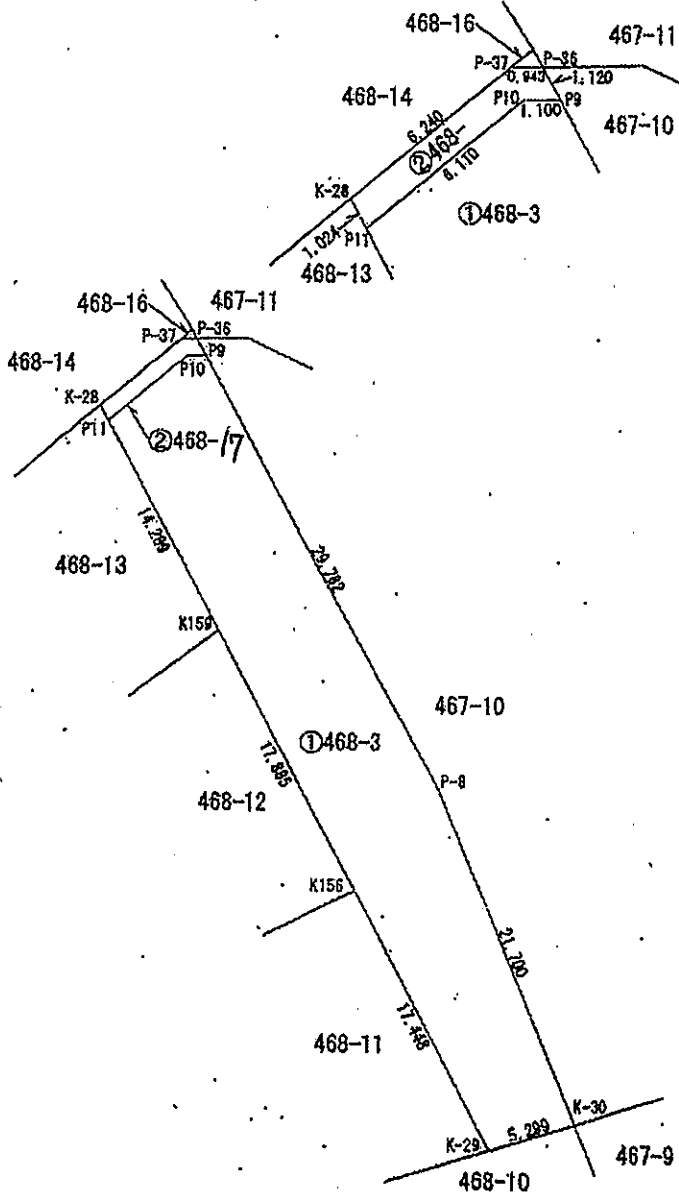

申請人

縮尺 1/500