


新函館北斗駅前花飾業務委託区域図

S=1:600

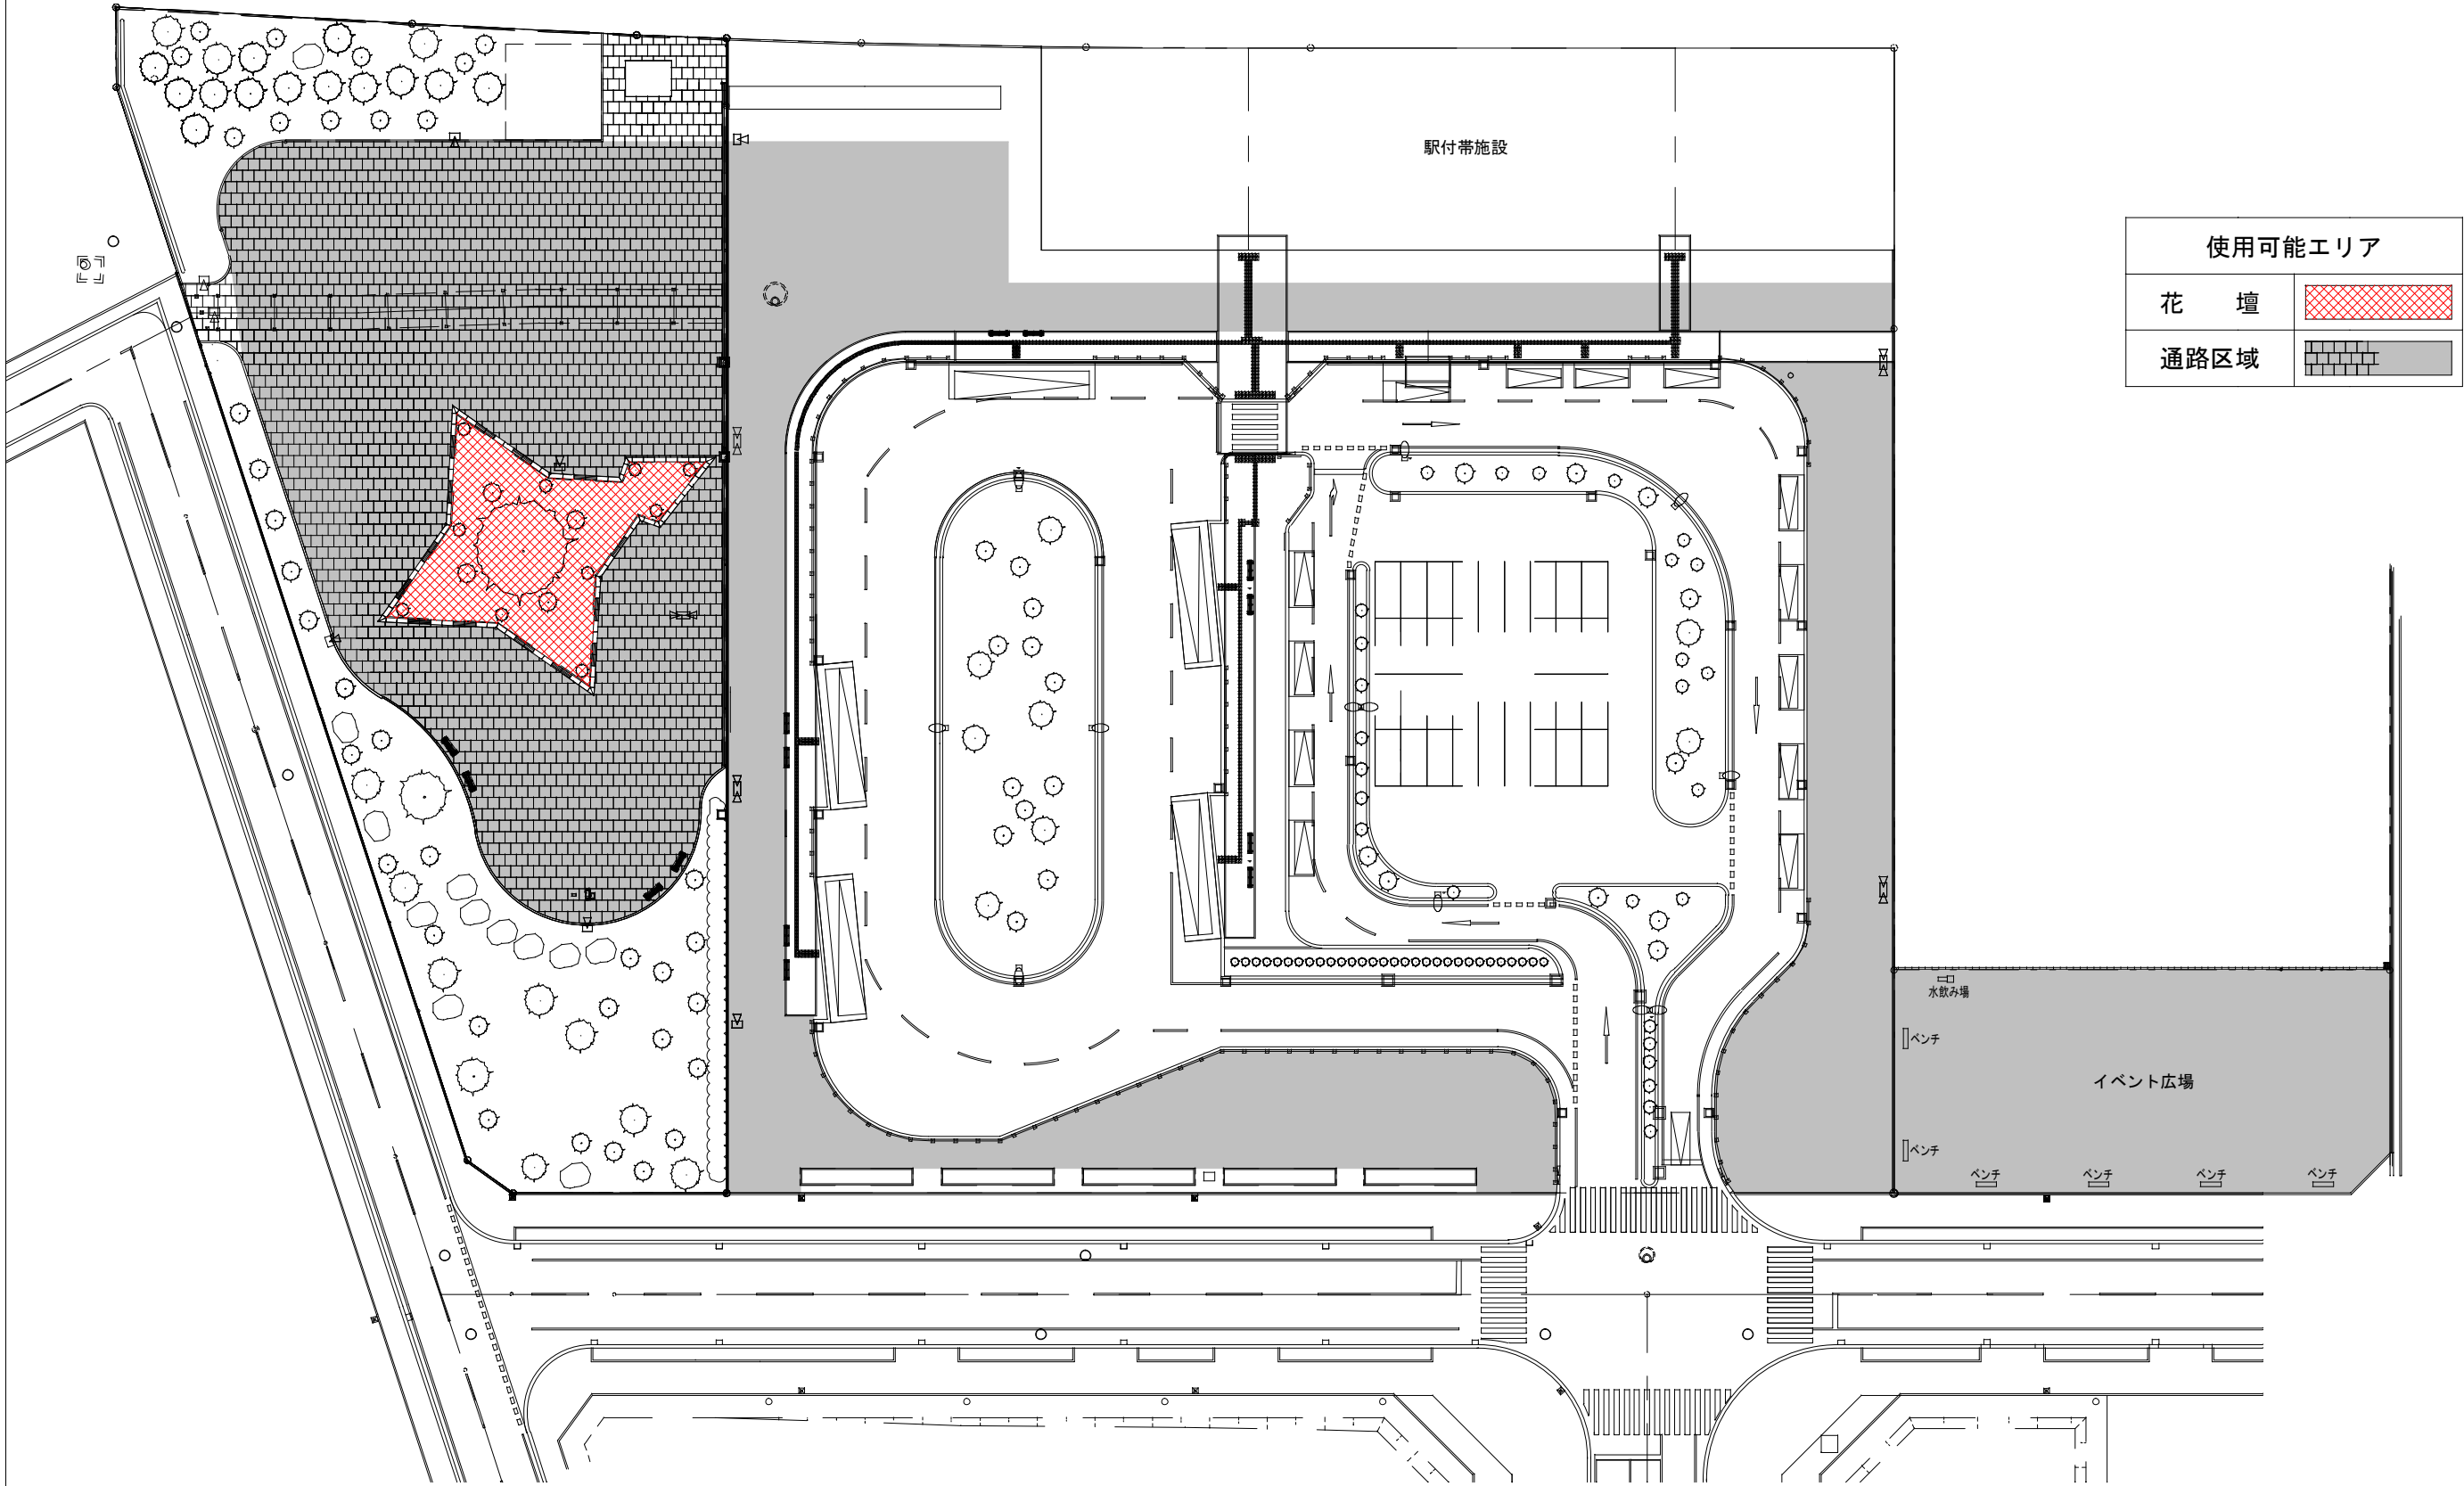

| 使用可能エリア | |
|---------|--|
| 花壇 | |
| 通路区域 | |

駅付帯施設

水飲み場

ベンチ

イベント広場

ベンチ

ベンチ

ベンチ

ベンチ

ベンチ