

記載事項

業務実施のイメージができるよう次の項目を必須として作成してください。

- ①植栽（1年草、宿根草、播種、ほか）の範囲
- ②コンテナなどの配置
- ③その他の施設の配置


注意事項

- ・1年間の春や夏の変化が分るようにすること
（図面は年度や季節の別もしくは集約しても良い。分かり易くする。）
- ・補足説明やイラストなどを加え分かり易くすること。



凡例

記号	名称
—+—+—+—	横断防止柵
■	花壇
■	視覚障がい者誘導用ブロック
○	車道用1灯式
○	車道用2灯式
□	1灯式ソーラー
□	2灯式ソーラー

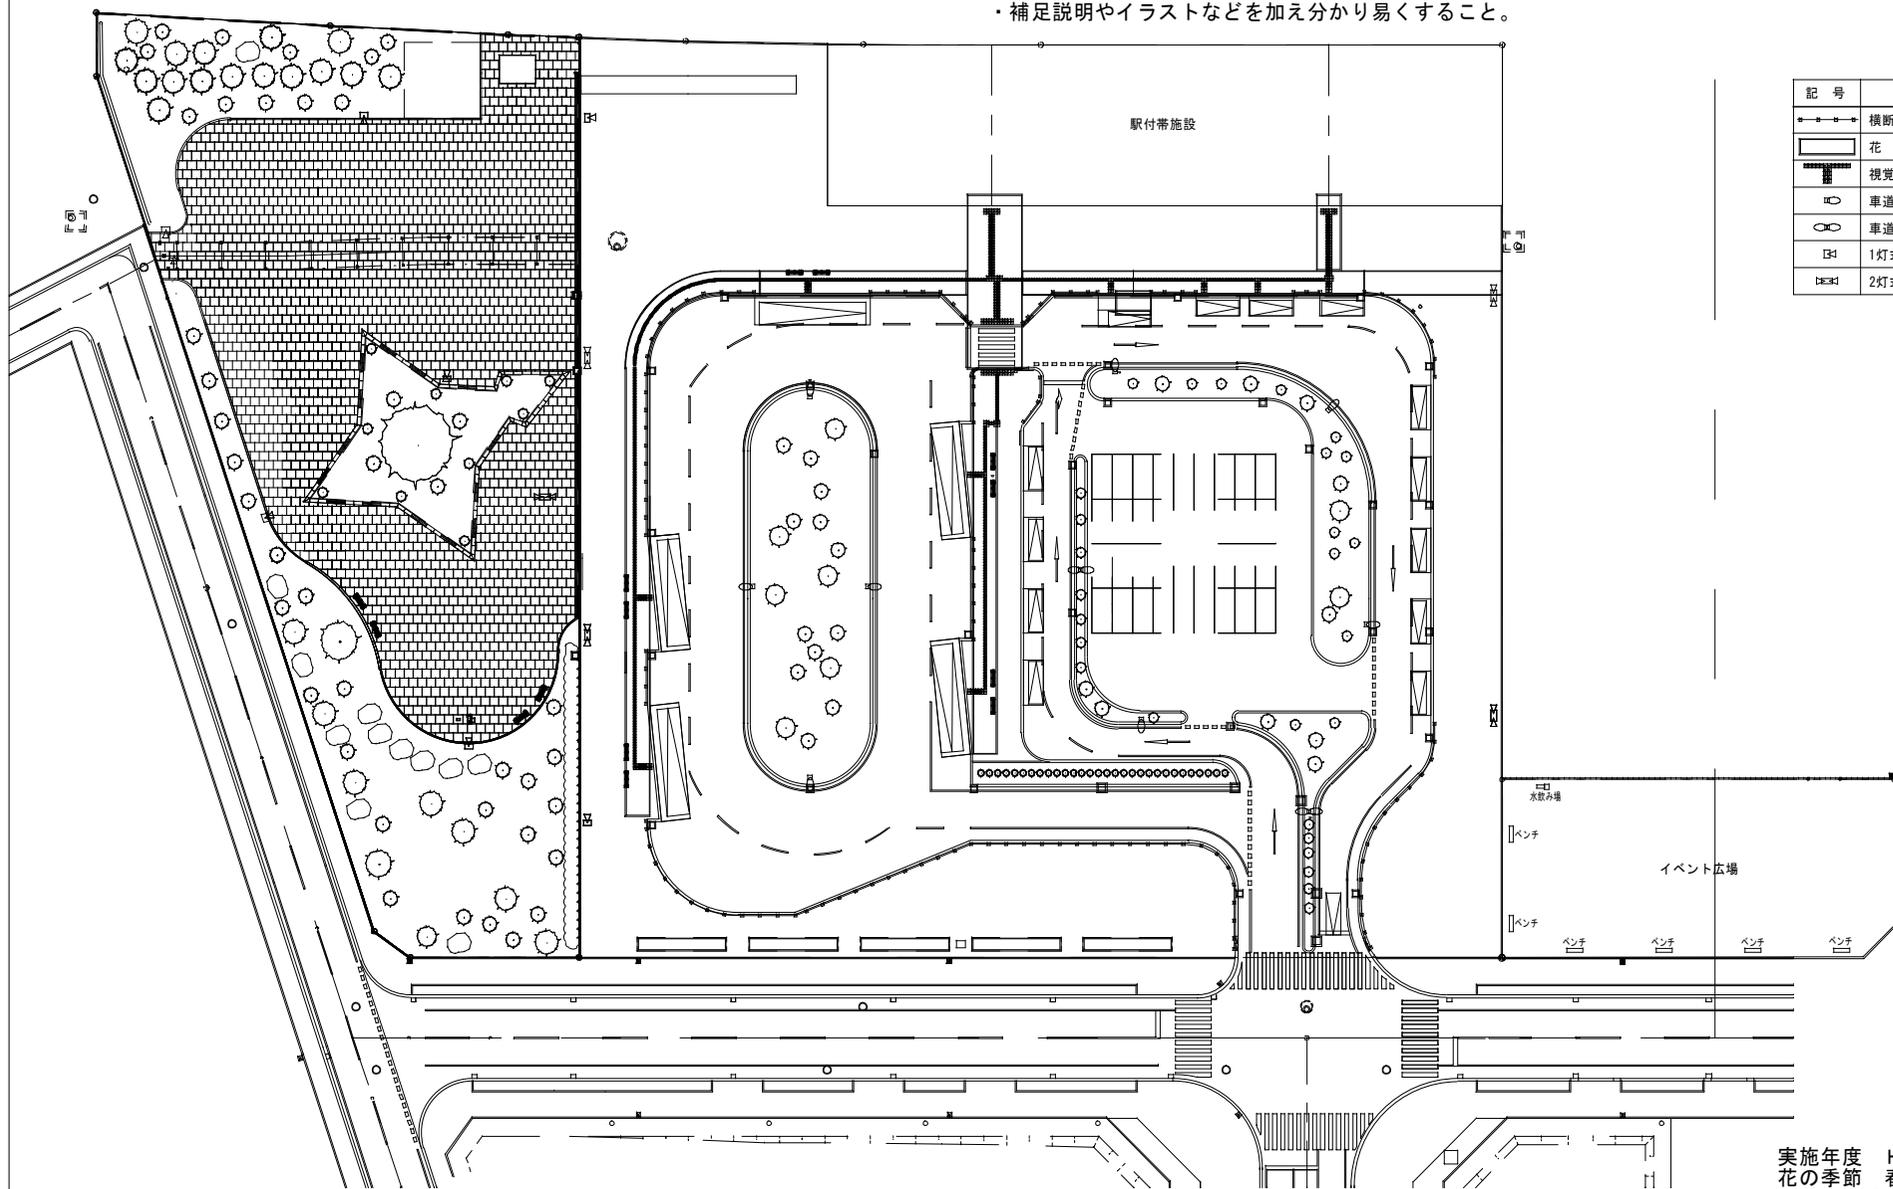

実施年度 H30、31、32
 花の季節 春、夏
 （該当する季節を記載して下さい）