


地番 7-44, 7-242

土地積所測在量図

土地の所在 北斗市久根別二丁目

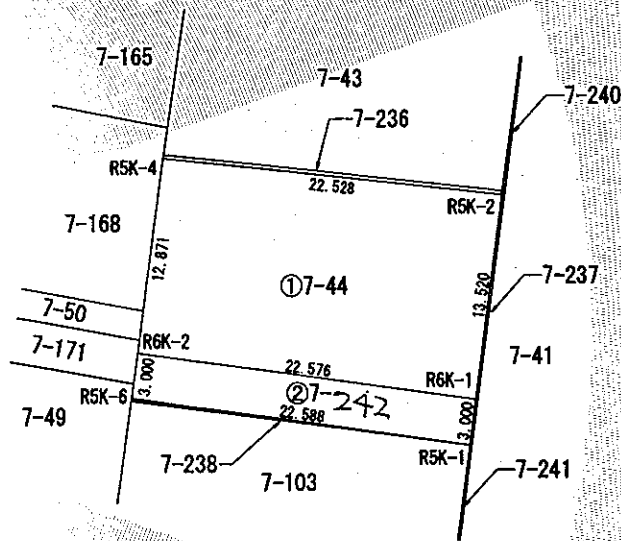

申請人

北斗市長 池田 達雄

縮尺

1/500